




R1	2023.09.29	幅を540→520に変更
R2	2023.10.27	給排水可能範囲を追記

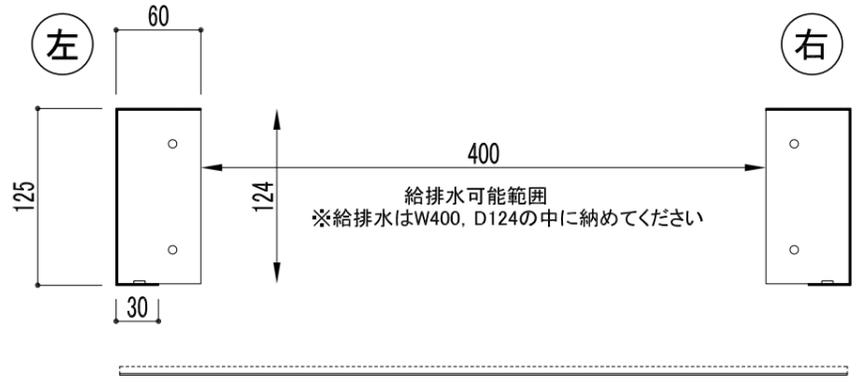

平面図

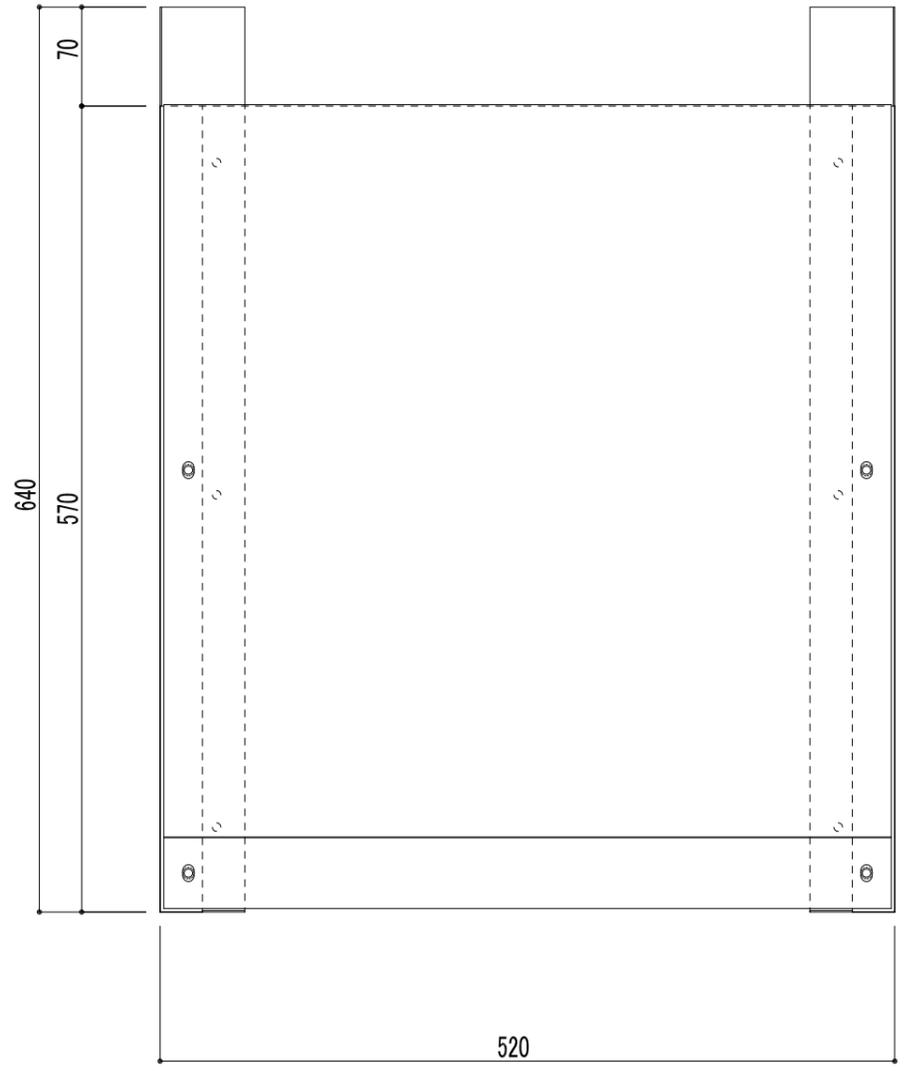

立面図

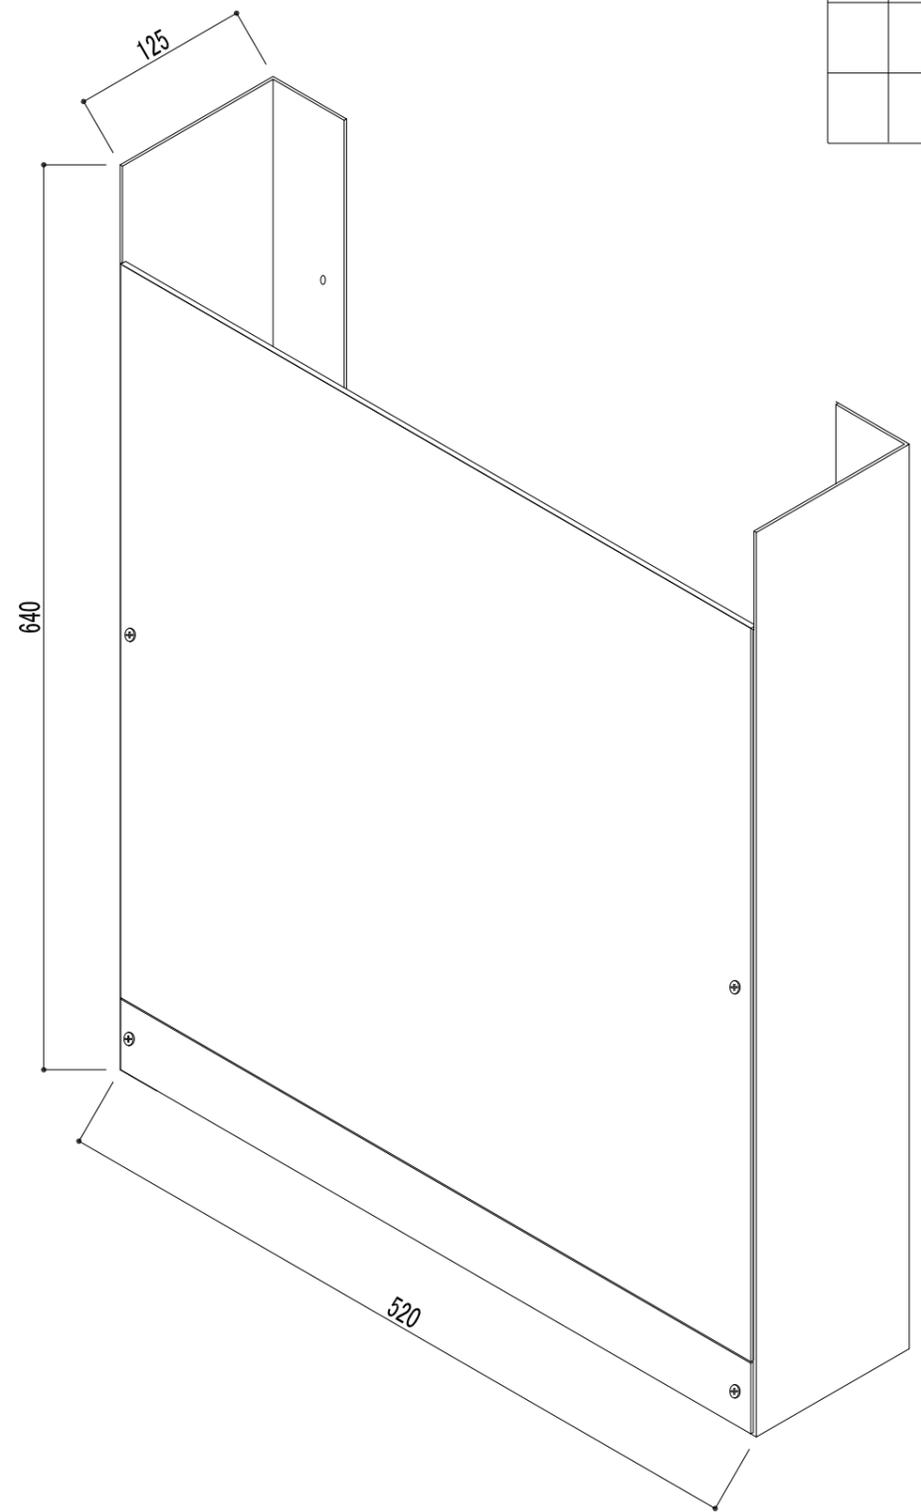

アイソメ図

名称	SOU オプションアイテム	図面名称	SOU 配管カバー	 株式会社 ライセツト	SCALE	1/5 (A3)	DATA	2023.10.27	CHECKED	DRAWING	1.0	SHEET NO.	trap cover_R2
----	---------------	------	-----------	---	-------	----------	------	------------	---------	---------	-----	-----------	---------------