


フレーム素材
スチール：黒塗装


パネル面材種類	
【低圧メラミン化粧板】	
ヘリテージオークダーク	(A1)
ヘリテージオークミディアムブラウン	(A2)
エミリアオークナチュラル	(A3)
【クリア塗装】	
MDF クリア塗装	(A4)
PB クリア塗装	(A5)
【リノリウム】	
アッシュ	(B1)
ペブル	(B2)
ピューター	(B3)
スモーキーブルー	(B4)
ピスタチオ	(B5)
コニファー	(B6)
オリーブ	(B7)
バーガンディー	(B8)

・・・パネル面材部分を示す

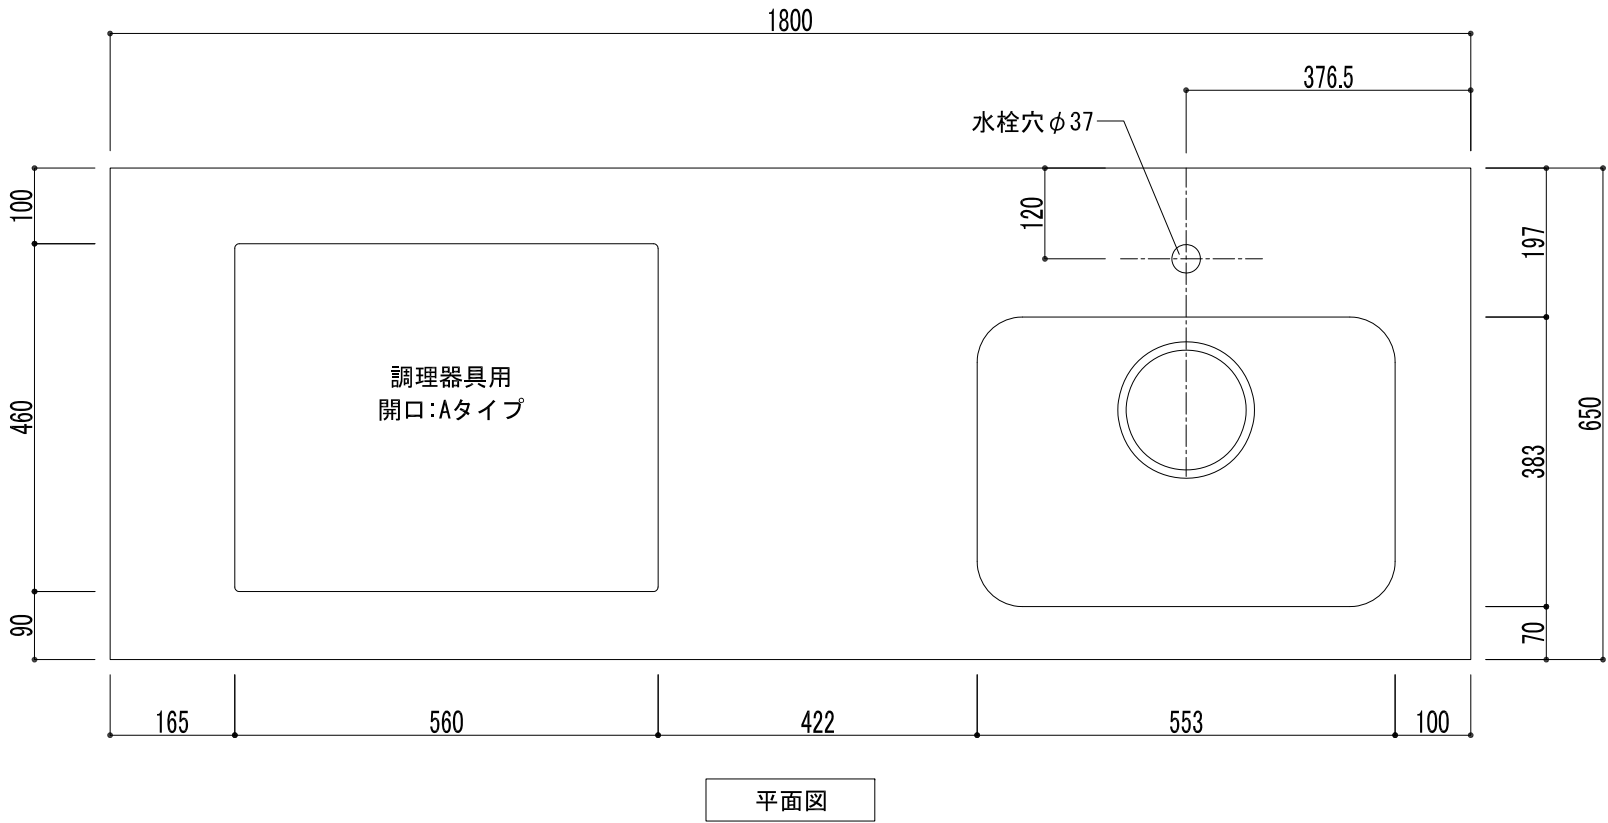


天板種類		※E・Vは天板 厚10mm
E	銀河エンボス	
V	パイブレーション	※U は天板 厚 6mm
U	ウルトラサーフェス	


天板開口 Bタイプの場合

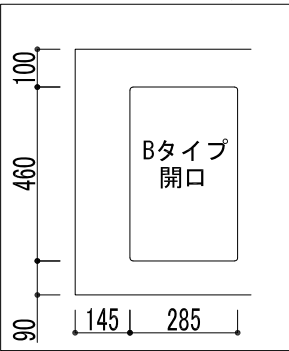

天板開口 Cタイプの場合

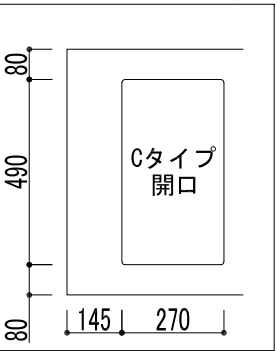

天板開口 Dタイプの場合

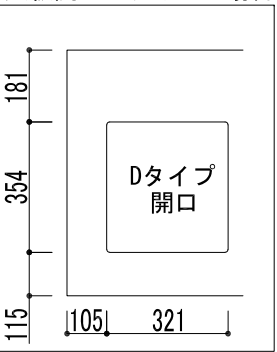

※調理器具なし
にも対応可能です。
天板に調理器具開口
を設けない場合は、
開口Nタイプ と
ご指定ください。

